


ЭКСПЛИКАЦИЯ ПОМЕЩЕНИЙ

НОМЕР ПОМЕЩЕНИЯ	НАИМЕНОВАНИЕ	ПЛОЩАДЬ	КАТ. ПОМЕЩЕНИЯ
1	Лестничная клетка	15,8 м ²	
2	Предгардеробная	18,9 м ²	
3	С.У.	8,6 м ²	
4	Душевая	7,9 м ²	
5	Преддушевая	4,7 м ²	
6	Гардероб мужской	46,2 м ²	
7	Кладовая спец. одежды	12,7 м ²	
8	Офисное помещение	44,5 м ²	
9	Офисное помещение	57,6 м ²	
10	Гардероб женский	34,8 м ²	
11	Тамбур	3,6 м ²	
12	С.У.	7,7 м ²	
13	Преддушевая	3,6 м ²	
14	Душевая	4,6 м ²	
15	Коридор	116,5 м ²	
16	Лестничная клетка	15,8 м ²	
17	Тамбур	8,6 м ²	
18	С.У. для офисных сотрудников	11,7 м ²	
19	Кладовая уборочного инвентаря	6,9 м ²	
20	Комната приема пищи для офисных сотрудников	30,6 м ²	
21	Серверная	26,7 м ²	
22	Офисное помещение	57,7 м ²	
23	Офисное помещение	44,6 м ²	
24	Венткамера	25,3 м ²	
24'	Венткамера	32,8 м ²	
25	Венткамера	41,8 м ²	
26	Коридор	101 м ²	
27	Лестничная клетка	15,8 м ²	
28	Экспедиторская	18,2 м ²	
29	С.У.	3,2 м ²	
30	С.У.	3,3 м ²	
31	Душевая	2,6 м ²	
32	Помещение для водителей	31 м ²	
33	Коридор	151,9 м ²	
Итого (общая площадь офисных помещений) :		290,0 м ²	
Итого (общая площадь этажа) :		1 018,3 м ²	

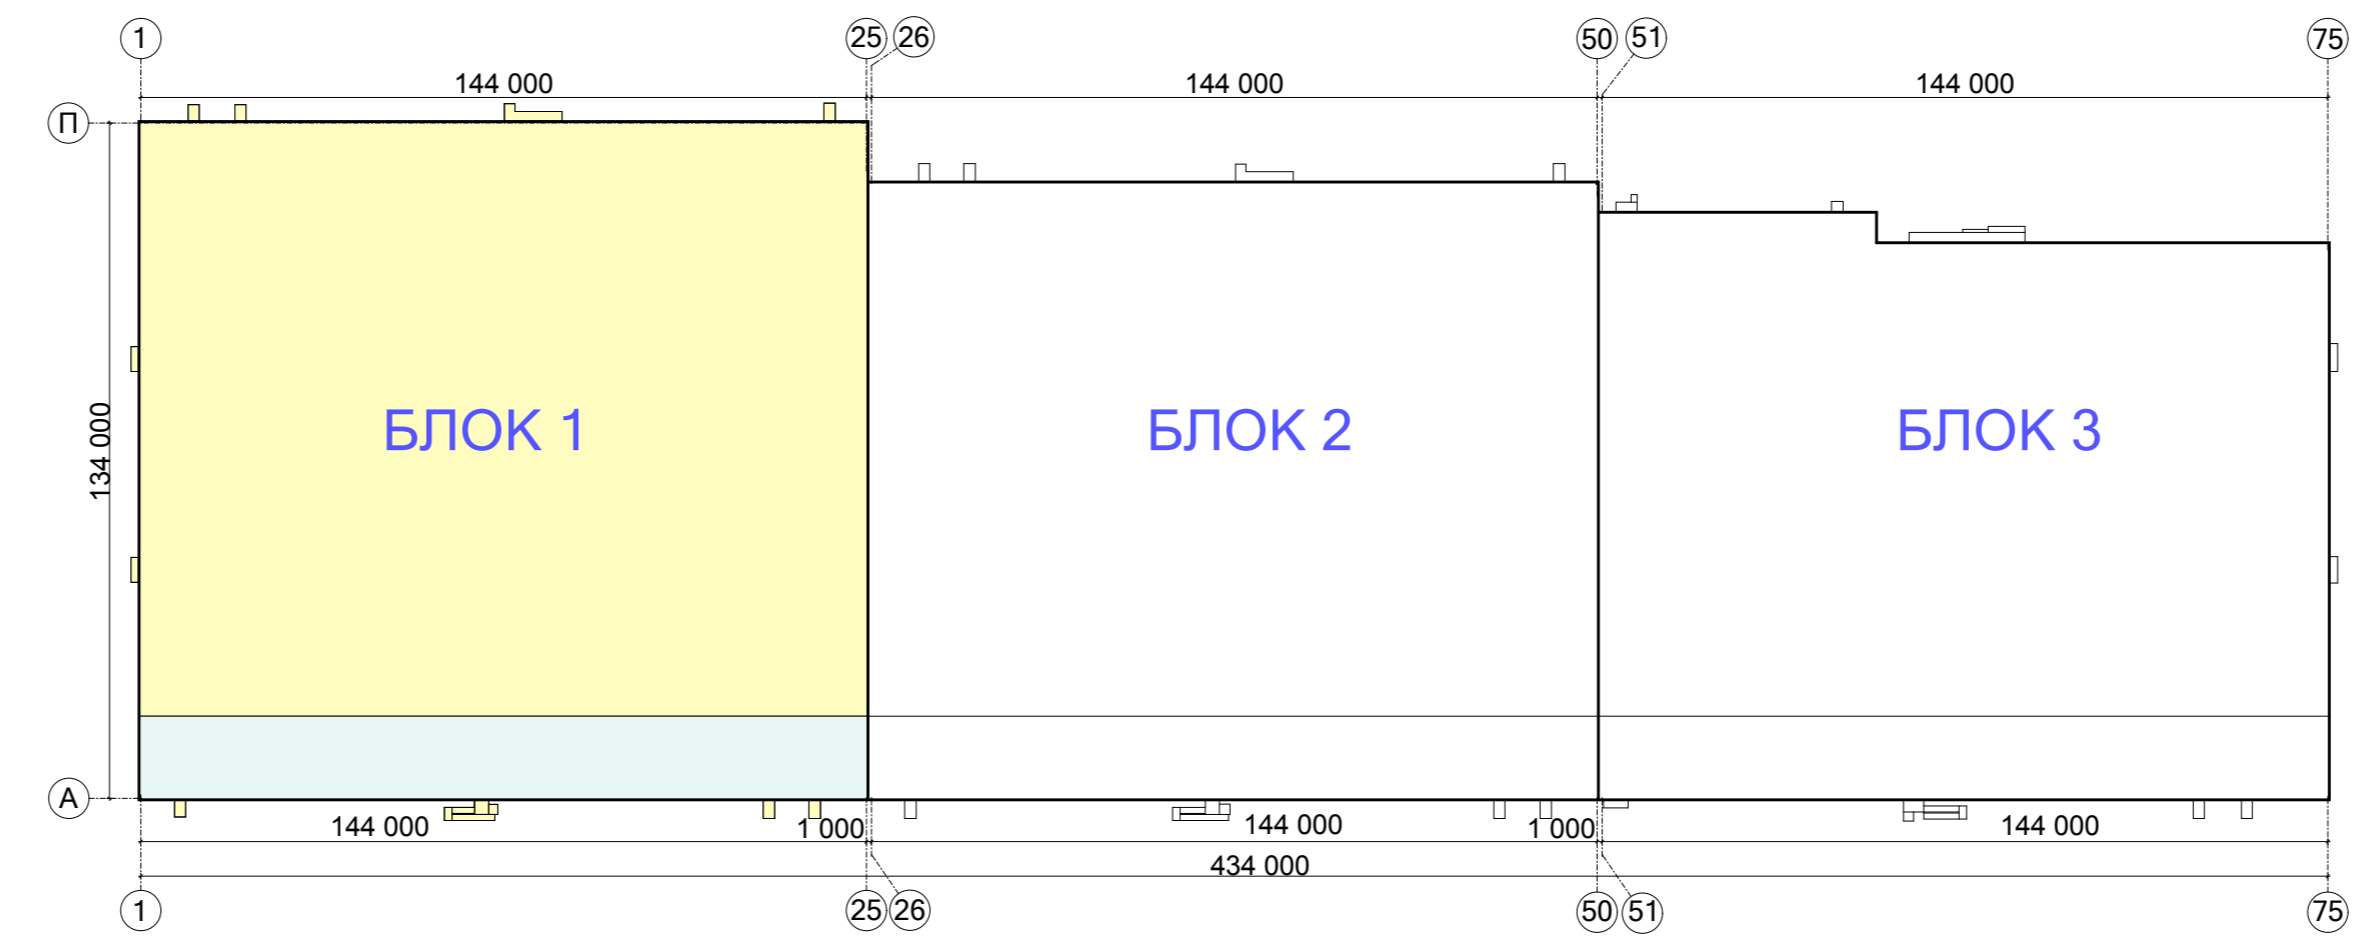

Согласовано	
Взам. инв. №	
Подл. и дата	
Инв. № подл.	

Изм.	Колуч.	Лист	№ док.	Подп.	Дата	Заказчик: ООО «Клин Девелопмент» №27/13 - АР	Стадия	Лист	Листов
ГИП	Шимченко					Многофункциональный торговый-складской комплекс (Московская область, г.Клин, Ленинградское шоссе, вл.12)	II	3	
Гл. констр.	Щебетовский					Здание многофункционального торгового-складского комплекса Блок 1			
Проверил	Руденко								
ГАП	Крупичева					План 2-го этажа на отм. +6.000 М 1:200			
Выполнил	Федорова								ЗАО "Стройреконструкция"
Рук. орг.	Щебетовский								