


ЭКСПЛИКАЦИЯ ПОМЕЩЕНИЙ

НОМЕР ПОМЕЩЕНИЯ	НАИМЕНОВАНИЕ	ПЛОЩАДЬ	КАТ. ПОМЕЩЕНИЯ
1	Лестничная клетка	15,8 м²	
2	Предгардеробная	18,8 м²	
3	С.У.	8,6 м²	
4	Душевая	7,9 м²	
5	Преддушевая	4,7 м²	
6	Гардероб мужской	46,2 м²	
7	Кладовая спец. одежды	12,7 м²	
8	Офисное помещение	44,5 м²	
9	Офисное помещение	57,6 м²	
10	Гардероб женский	34,8 м²	
11	Тамбур	3,6 м²	
12	С.У.	7,7 м²	
13	Преддушевая	3,6 м²	
14	Душевая	4,6 м²	
15	Коридор	116,3 м²	
16	Лестничная клетка	15,8 м²	
17	Тамбур	8,6 м²	
18	С.У. для офисных сотрудников	11,7 м²	
19	Кладовая уборочного инвентаря	6,9 м²	
20	Комната приема пищи для офисных сотрудников	30,6 м²	
21	Серверная	26,7 м²	
22	Офисное помещение	57,7 м²	
23	Офисное помещение	44,6 м²	
24	Венткамера	25,8 м²	
24'	Венткамера	32,8 м²	
25	Венткамера	41,7 м²	
26	Коридор	101,2 м²	
27	Лестничная клетка	15,8 м²	
28	Экспедиторская	18,2 м²	
29	С.У.	3,2 м²	
30	С.У.	3,3 м²	
31	Душевая	2,6 м²	
32	Помещение для водителей	31 м²	
33	Коридор	151,9 м²	
Итого (общая площадь офисных помещений) :		290,0 м²	
Итого (общая площадь этажа) :		1 018,3 м²	

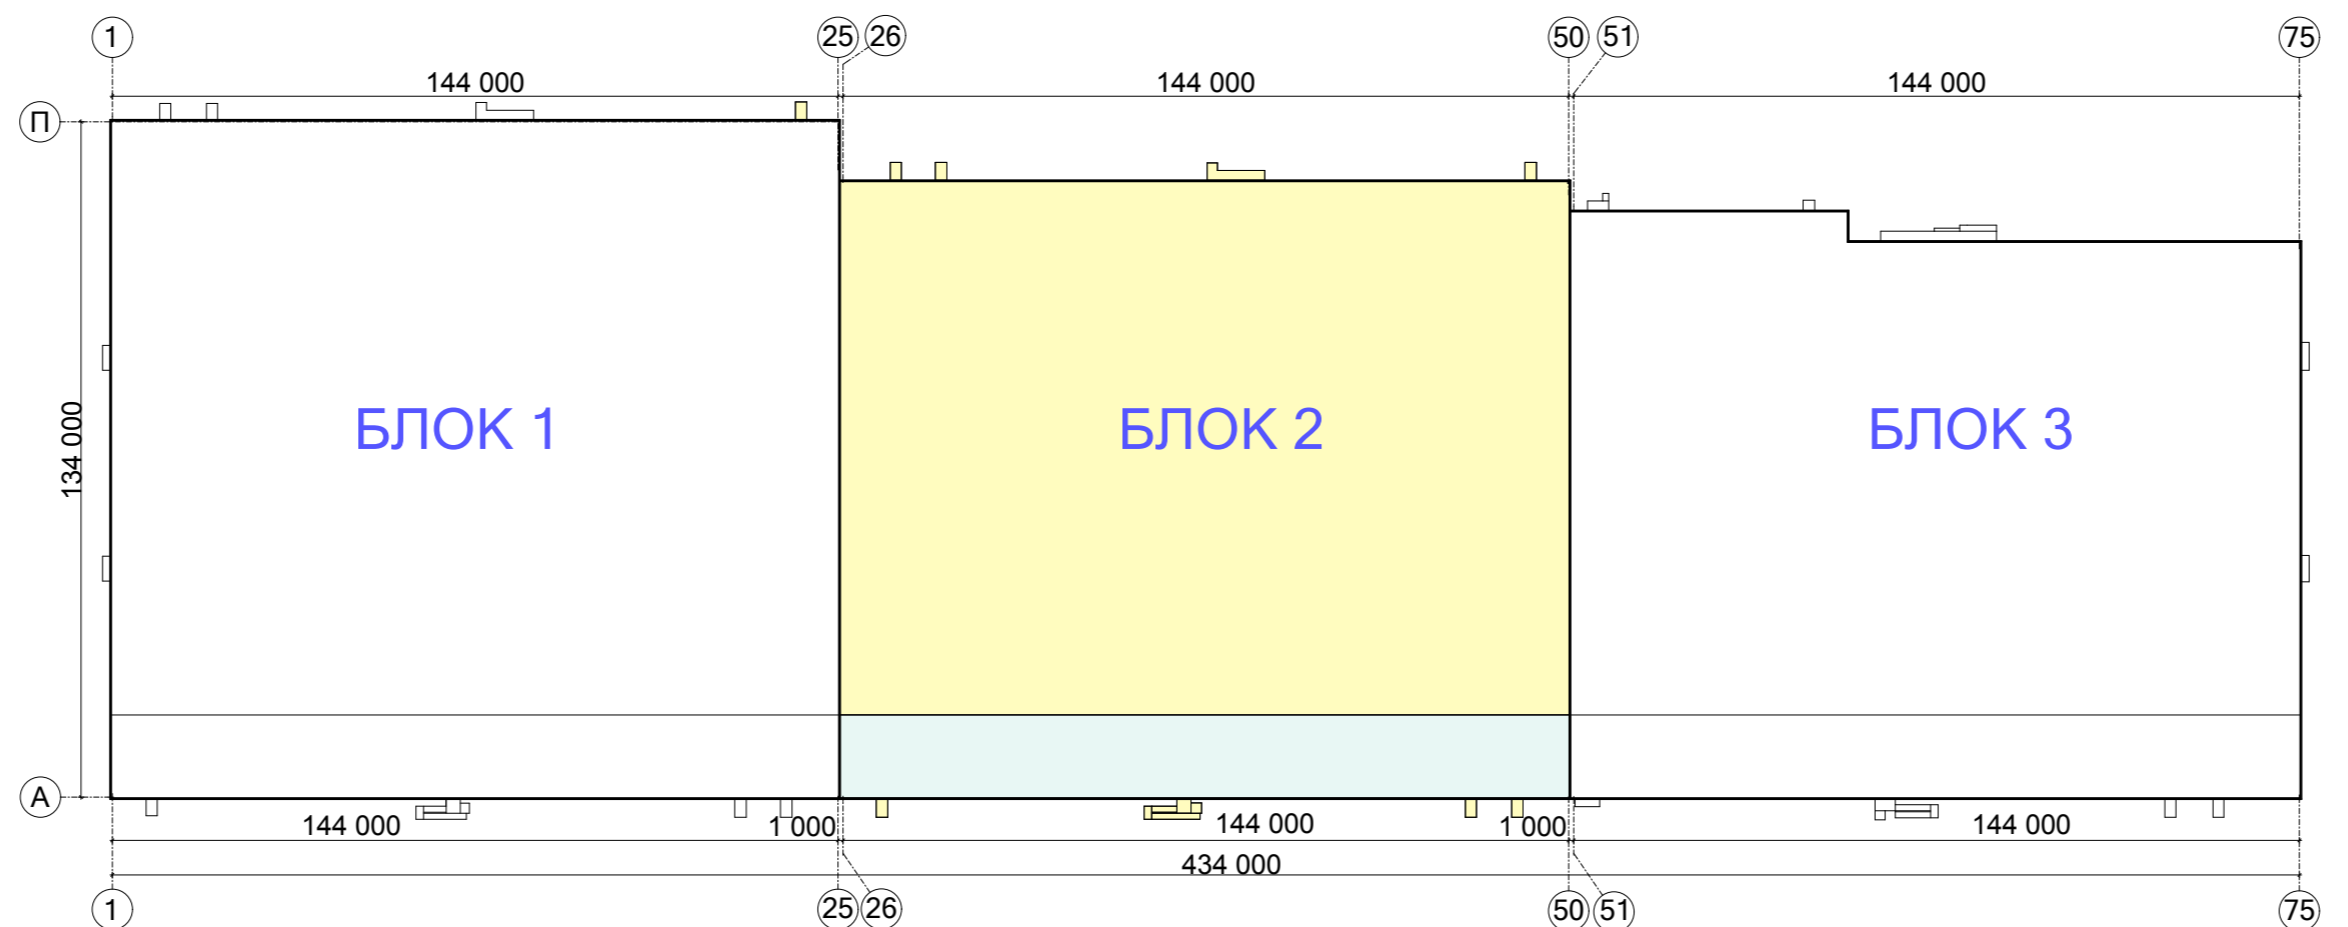

Согласовано	
Изм. № подл.	
Подп. и дата	
Взам. инв. №	
Инд. № подл.	

					Заказчик: ООО «Клин Девелопмент» №27/13 - АР				
					Многофункциональный торговый-складской комплекс (Московская область, г.Клин, Ленинградское шоссе, вл.12)				
Изм.	Колуч.	Лист	№Док.	Подп.	Дата	Здание многофункционального торгового-складского комплекса Блок 2	Стадия	Лист	Листов
Гл. констр.	Щебетовский						П	7	
Проверил	Руденко								
ГАП	Крупенева								
Выполнил	Федорова					План 2-го этажа на отм. +6.000 М 1:200	3АО "Стройреконструкция"		
Рук. орг.	Щебетовский								