


ЭКСПЛИКАЦИЯ ПОМЕЩЕНИЙ

НОМЕР ПОМЕЩЕНИЯ	НАИМЕНОВАНИЕ	ПЛОЩАДЬ	КАТ. ПОМЕЩЕНИЯ
1	Лестничная клетка	15,8 м <sup>2</sup>	
2	Предгардеробная	18,8 м <sup>2</sup>	
3	С.У.	8,6 м <sup>2</sup>	
4	Душевая	7,9 м <sup>2</sup>	
5	Преддушевая	4,7 м <sup>2</sup>	
6	Гардероб мужской	46,2 м <sup>2</sup>	
7	Кладовая спец. одежды	12,7 м <sup>2</sup>	
8	Офисное помещение	44,5 м <sup>2</sup>	
9	Офисное помещение	57,6 м <sup>2</sup>	
10	Гардероб женский	34,8 м <sup>2</sup>	
11	Тамбур	3,6 м <sup>2</sup>	
12	С.У.	7,7 м <sup>2</sup>	
13	Преддушевая	3,6 м <sup>2</sup>	
14	Душевая	4,6 м <sup>2</sup>	
15	Коридор	116,3 м <sup>2</sup>	
16	Лестничная клетка	15,8 м <sup>2</sup>	
17	Тамбур	8,6 м <sup>2</sup>	
18	С.У. для офисных сотрудников	11,7 м <sup>2</sup>	
19	Кладовая уборочного инвентаря	6,9 м <sup>2</sup>	
20	Комната приема пищи для офисных сотрудников	30,6 м <sup>2</sup>	
21	Серверная	26,7 м <sup>2</sup>	
22	Офисное помещение	57,7 м <sup>2</sup>	
23	Офисное помещение	44,6 м <sup>2</sup>	
24	Венткамера	25,8 м <sup>2</sup>	
24'	Венткамера	32,8 м <sup>2</sup>	
25	Венткамера	41,7 м <sup>2</sup>	
26	Коридор	101,2 м <sup>2</sup>	
27	Лестничная клетка	15,8 м <sup>2</sup>	
28	Экспедиторская	18,2 м <sup>2</sup>	
29	С.У.	3,2 м <sup>2</sup>	
30	С.У.	3,3 м <sup>2</sup>	
31	Душевая	2,6 м <sup>2</sup>	
32	Помещение для водителей	31 м <sup>2</sup>	
33	Коридор	151,9 м <sup>2</sup>	
Итого (общая площадь офисных помещений) :		290,0 м <sup>2</sup>	
Итого (общая площадь этажа) :		1 018,3 м <sup>2</sup>	

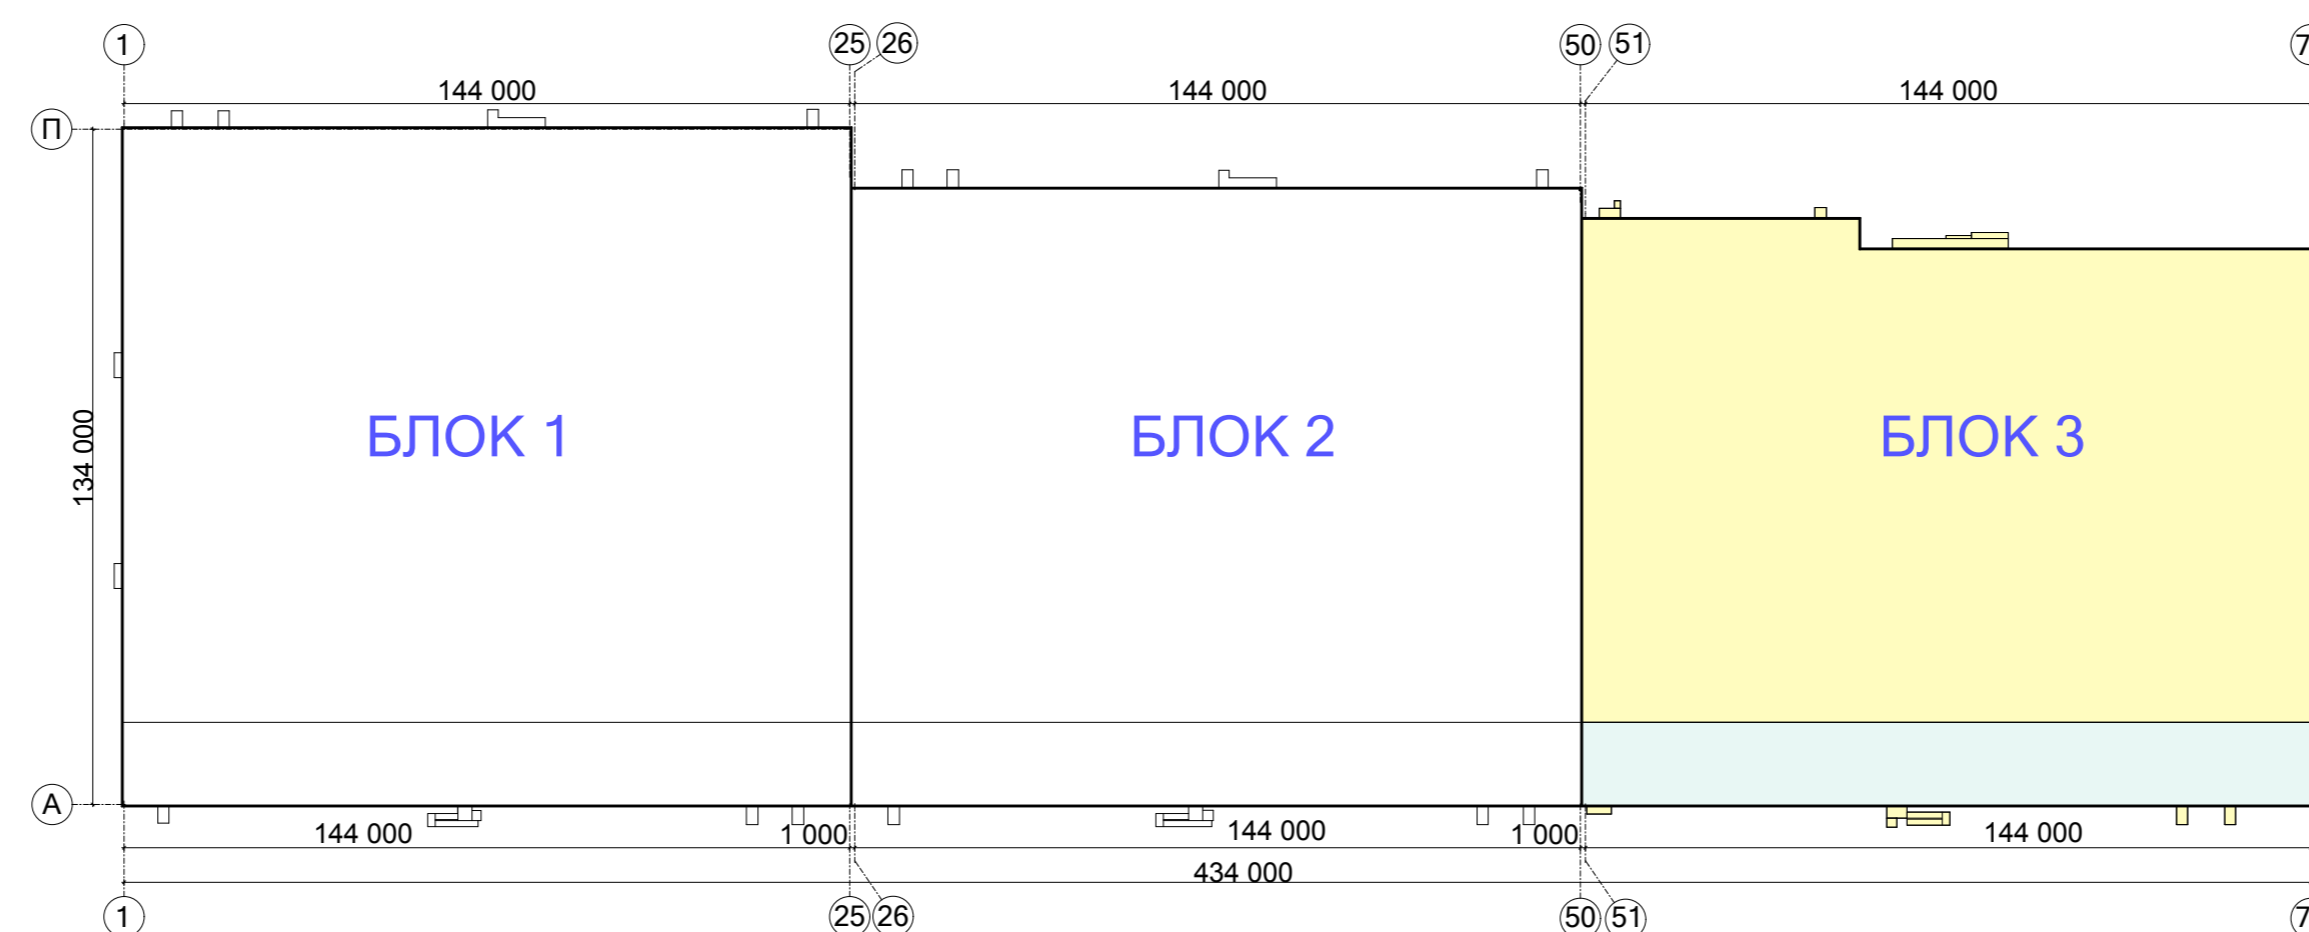

Согласовано
Изм. № подл.
Изм. инв. №
Подп. и дата
Изм. № подл.

				Заказчик: ООО «Клин Девелопмент»	№27/13 - АР
				Многофункциональный торгово-складской комплекс (Московская область, г.Клин, Ленинградское шоссе, вл.12)	
Изм.	Колуч.	Лист	№ док.	Подп.	Дата
ГИП	Шимченко				
Гл. констр.	Щебетовский				
Проверил	Руденко				
ГАП	Крупчева				
Выполнил	Федорова				
Рук. орг.	Щебетовский				
				Здание многофункционального торгово-складского комплекса Блок 3	Стадия Лист Листов
				План 2-го этажа на отм. +6.000 М 1:200	II 11
				ЗАО "Стройреконструкция"	