


ЭКСПЛИКАЦИЯ ПОМЕЩЕНИЙ

НОМЕР ПОМЕЩЕНИЯ	НАИМЕНОВАНИЕ	ПЛОЩАДЬ	КАТ. ШИРНИ
1	Кладовая уборочного инвентаря	10 м²	
2	Помещение АТС	14,4 м²	
3	Тамбур	15,9 м²	
4	С.У.	9,7 м²	
5	Лестничная клетка	14,6 м²	
6	Тамбур	4,8 м²	
7	Помещение охраны	11,5 м²	
8	Кладовая	22,4 м²	
9	Тамбур	15,9 м²	
10	С.У. для инвалидов	9,7 м²	
11	Лестничная клетка	14,6 м²	
12	Тамбур	5 м²	
13	Помещение охраны	11,7 м²	
14	Техническое помещение	5,8 м²	
15	Тамбур - шлюз аккумуляторной	31,4 м²	
16	Помещение электроустановок	24,6 м²	
17	Кладовая электролита	6,1 м²	
18	Зарядная	78,2 м²	
19	Диспетчерская	22,3 м²	
20	Тамбур	15,8 м²	
21	С.У.	11 м²	
22	Лестничная клетка	14,6 м²	
23	Тамбур	4,8 м²	
24	Помещение охраны	11,5 м²	
25	Пандус	20 м²	
26	Пандус	20 м²	
27	Кладовая уборочного инвентаря	23,4 м²	
28	Тамбур	5,4 м²	
29	Помещение охраны	11,8 м²	
30	Тамбур	14,7 м²	
31	С.У.	11,3 м²	
32	Зарядная	77,8 м²	
33	Тамбур - шлюз аккумуляторной	28,1 м²	
34	Кладовая электролита	6,2 м²	
35	Помещение электроустановок	24,9 м²	
36	Техническое помещение	6,4 м²	
37	Тамбур	5,2 м²	
38	Тамбур	14 м²	
39	Помещение охраны	18,7 м²	
40	Туалет с местом приготовления дез раствора	5,4 м²	
41	Подсобное помещение	9 м²	
42	Складское помещение	22,8 м²	
43	Подсобное помещение	5,8 м²	
44	Помещение электрощитовой	26,8 м²	
45	ИТП	41,6 м²	
46	Техническое помещение	21,2 м²	
47	Помещение охраны	11,7 м²	
48	Тамбур	4,9 м²	
49	С.У.	11,1 м²	
50	Тамбур	15,2 м²	
51	Процедурный кабинет	11,7 м²	
52	Медицинский кабинет	17,3 м²	
53	Приемная медицинского блока	7,9 м²	
Итого:		881,1 м²	
54	Зона разгрузки 1	1 213,2 м²	
55	Складское помещение	15 582,9 м²	
56	Зона разгрузки 2	1 478,9 м²	
Итого (общая площадь этажа):		19 426 м²	

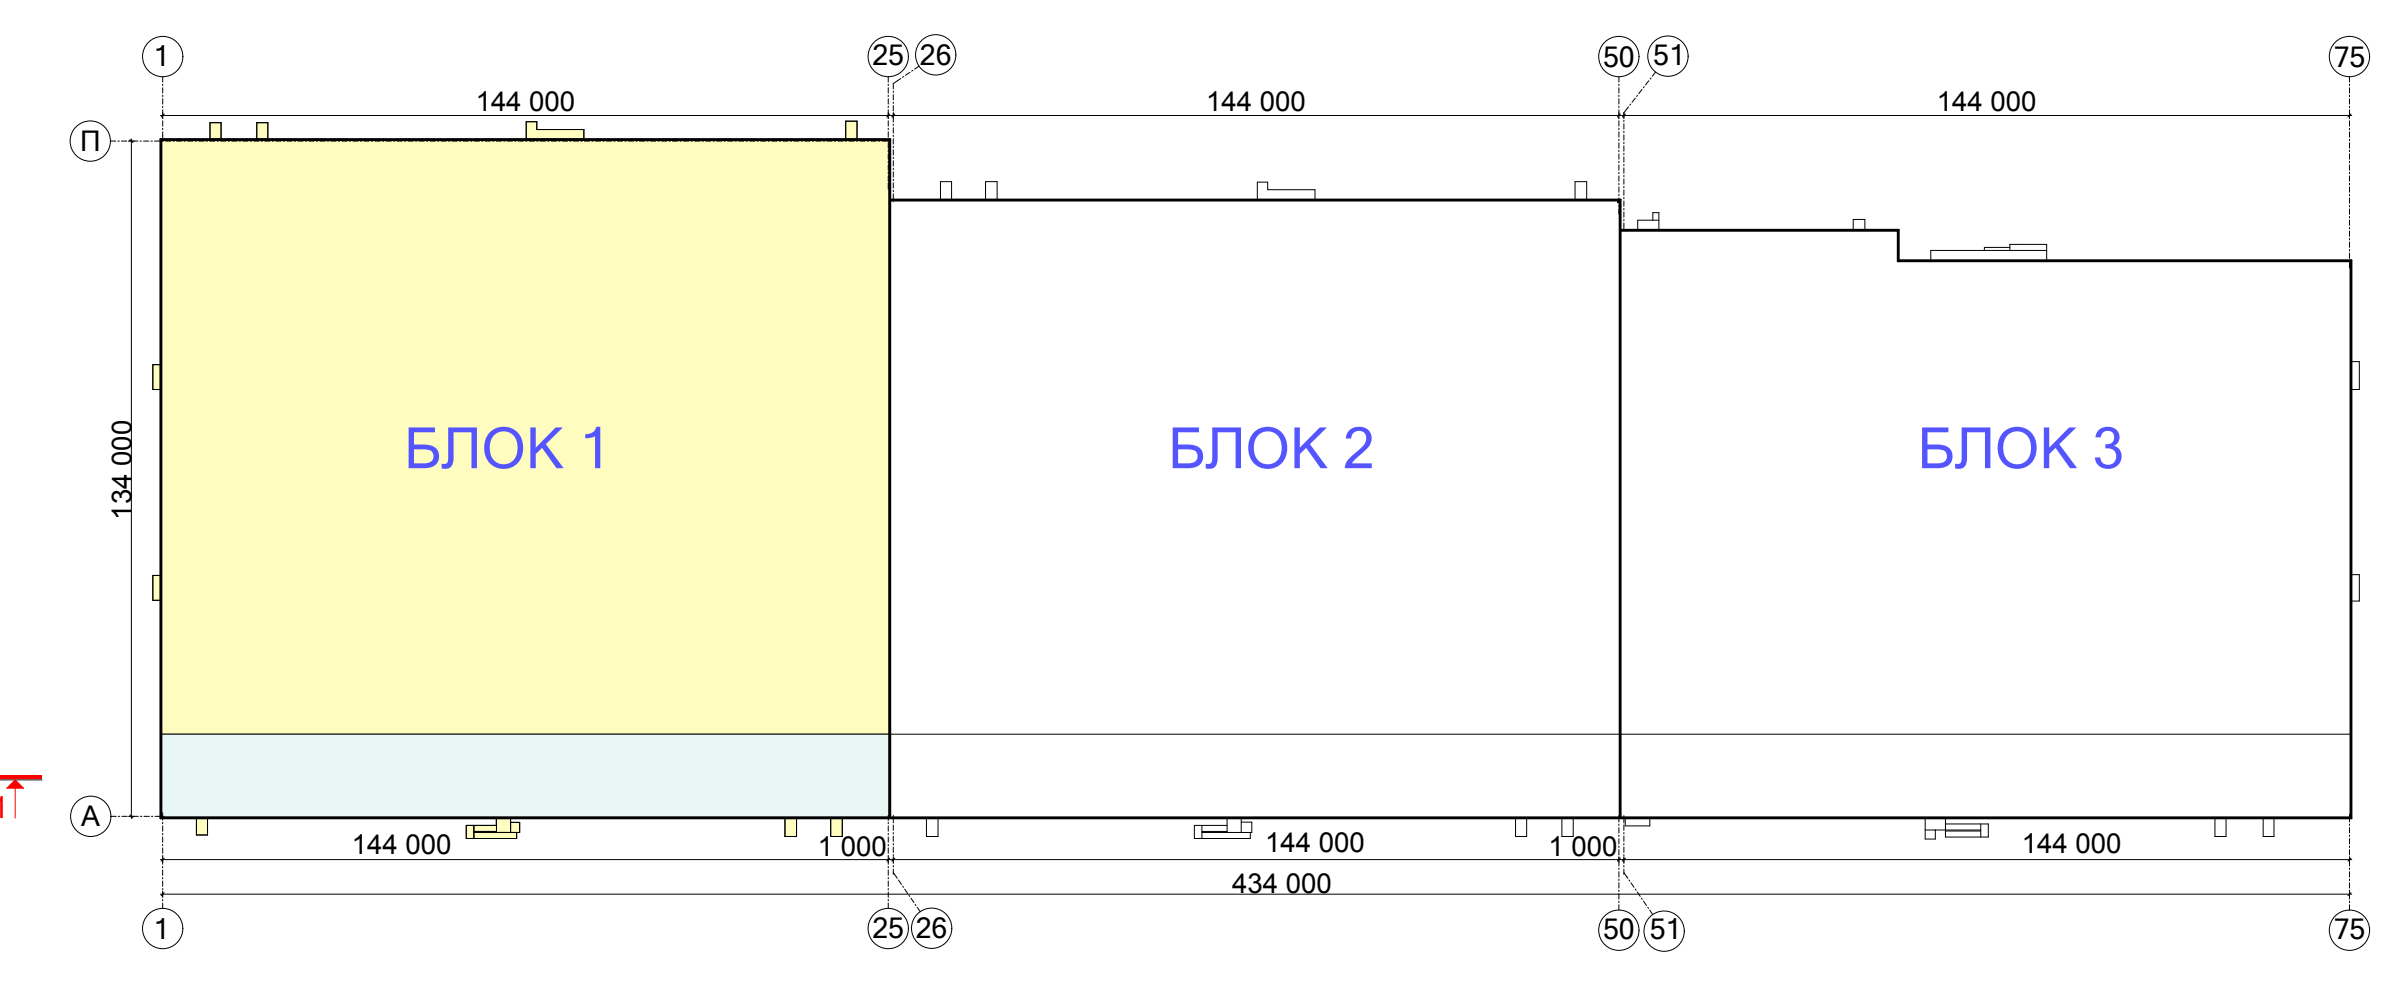

Заказчик: ООО «Клини Девелопмент»		№27/13 - АР	
Многофункциональный торговый-складской комплекс (Московская область, г.Клино, Ленинградское шоссе, вл.12)			
Имя	Колуч	Лист	Набж
ГАП	Щебековский	Проверил	Руденко
Гл. констр.	Щебековский	Выполнил	Федорова
Рук. орг.	Щебековский		
Стдия	Лист	Листов	
II	2		
План 1-го этажа на отм. +0.000			ЗАО
М 1:200			«Стройреконструкция»