


ЭКСПЛИКАЦИЯ ПОМЕЩЕНИЙ

НОМЕР ПОМЕЩЕНИЯ	НАИМЕНОВАНИЕ	ПЛОЩАДЬ	КАТ. ПОМЕЩЕНИЯ
1	Кладовая уборочного инвентаря	10,1 м²	
2	Помещение АТС	14,6 м²	
3	Тамбур	16,1 м²	
4	С.У.	9,9 м²	
5	Лестничная клетка	14,7 м²	
6	Тамбур	4,8 м²	
7	Помещение охраны	11,5 м²	
8	Кладовая	22,9 м²	
9	Тамбур	16,1 м²	
10	С.У. для инвалидов	9,9 м²	
11	Лестничная клетка	14,7 м²	
12	Тамбур	4,8 м²	
13	Помещение охраны	11,7 м²	
14	Техническое помещение	5,5 м²	
15	Тамбур - шлюз аккумуляторной	31,7 м²	
16	Помещение электроустановок	24,7 м²	
17	Кладовая электролита	6,2 м²	
18	Зарядная	78,8 м²	
19	Диспетчерская	22,6 м²	
20	Тамбур	15,9 м²	
21	С.У.	11,1 м²	
22	Лестничная клетка	14,6 м²	
23	Тамбур	4,8 м²	
24	Помещение охраны	11,5 м²	
25	Пандус	20 м²	
26	Пандус	20 м²	
27	Кладовая уборочного инвентаря	23,4 м²	
28	Тамбур	5,4 м²	
29	Помещение охраны	11,8 м²	
30	Тамбур	14,7 м²	
31	С.У.	11,3 м²	
32	Зарядная	77,8 м²	
33	Тамбур - шлюз аккумуляторной	28,1 м²	
34	Кладовая электролита	6,2 м²	
35	Помещение электроустановок	24,9 м²	
36	Техническое помещение	6,4 м²	
37	Тамбур	5,2 м²	
38	Тамбур	14,1 м²	
39	Помещение охраны	18,7 м²	
40	Туалет с местом приготовления дезраствора	5,6 м²	
41	Подсобное помещение	9 м²	
42	Складское помещение	23,1 м²	
43	Подсобное помещение	5,9 м²	
44	Помещение электроцитовой	26,9 м²	
45	ИТП	41,9 м²	
46	Техническое помещение	21,2 м²	
47	Помещение охраны	11,7 м²	
48	Тамбур	4,9 м²	
49	С.У.	11,2 м²	
50	Тамбур	15,3 м²	
51	Процедурный кабинет	11,7 м²	
52	Медицинский кабинет	17,3 м²	
53	Приемная медицинского блока	8 м²	
Итого:		881,1 м²	
54	Зона разгрузки 1	1 393,3 м²	
55	Складское помещение	13 687,8 м²	
56	Зона разгрузки 2	1 475,7 м²	
Итого (общая площадь этажа):		17 708 м²	

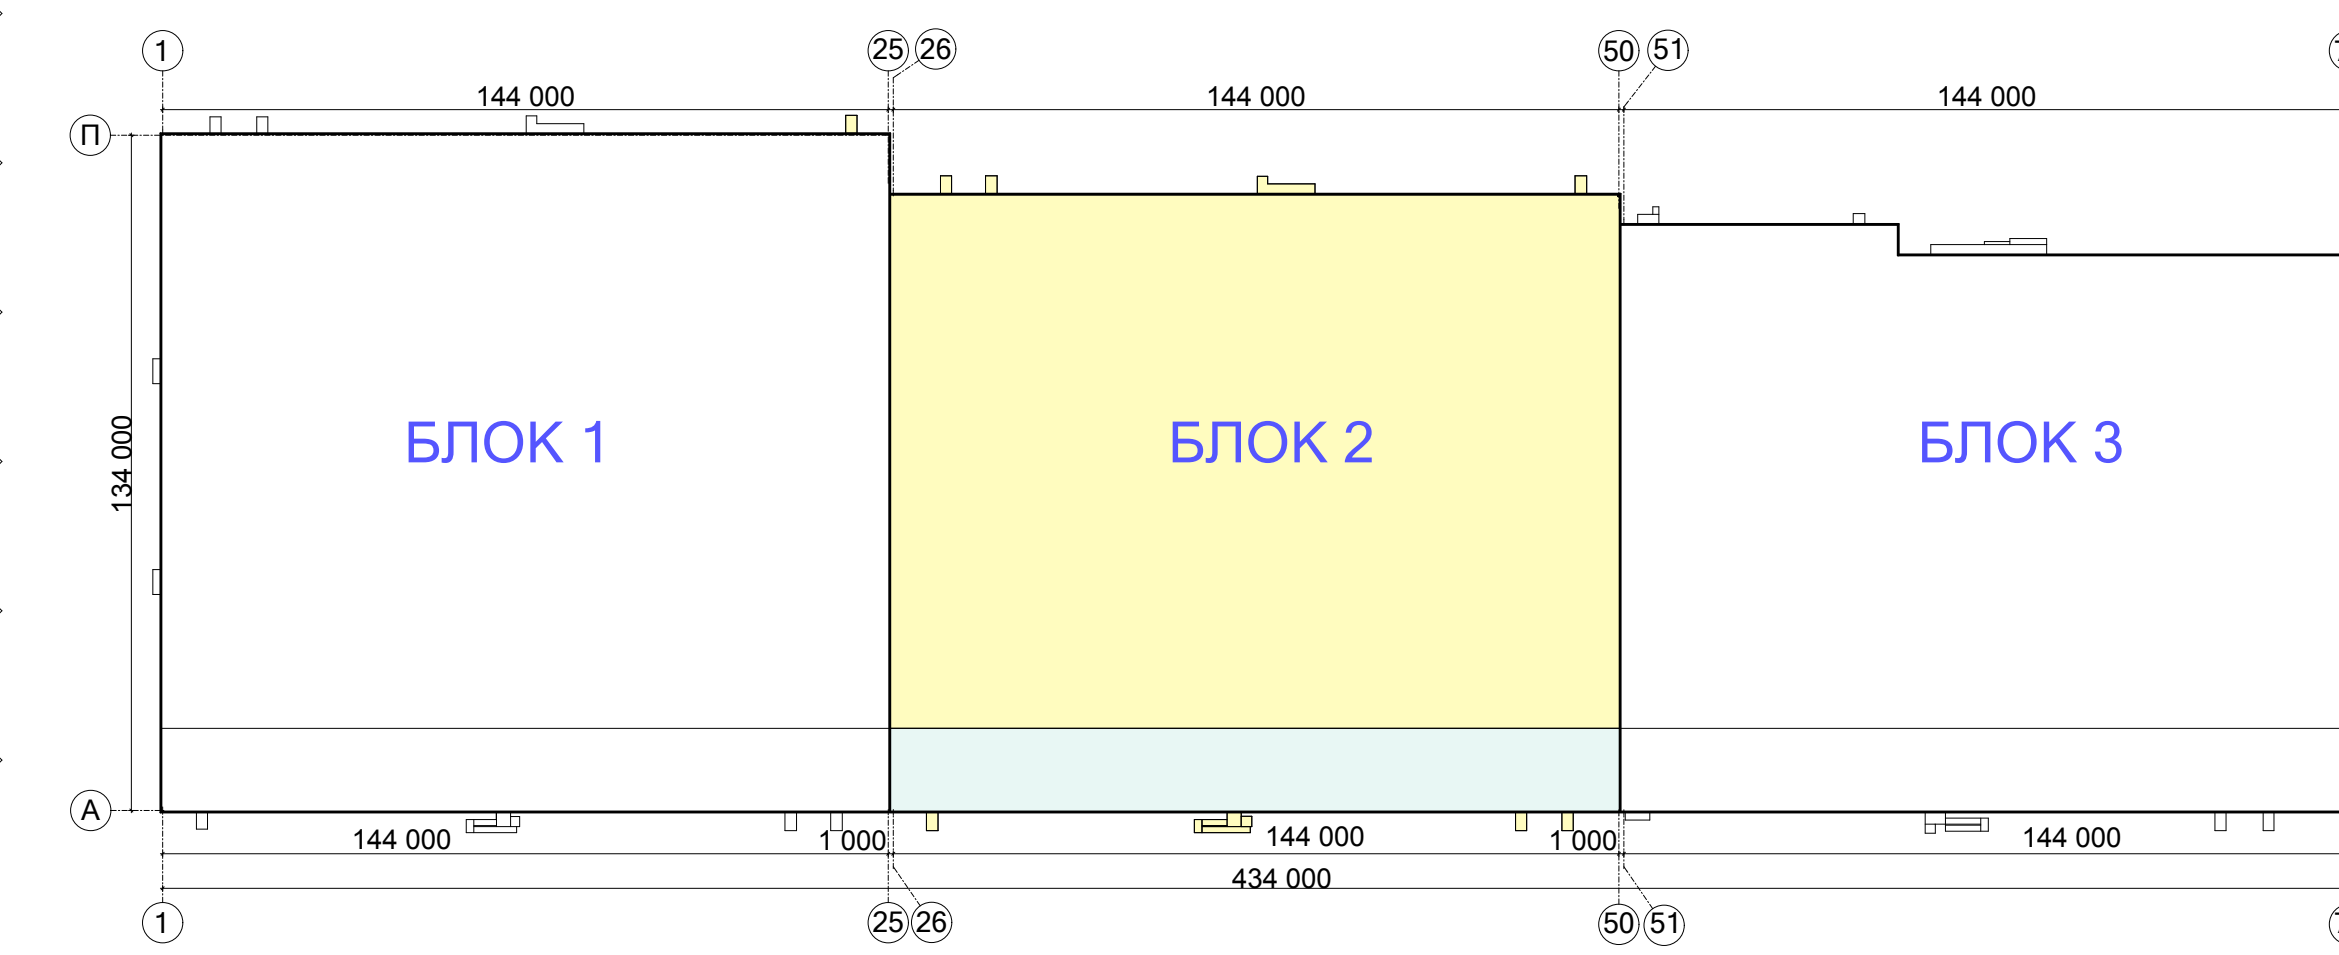

Составлено
Взам. инв. №
Лист № подл. План и эста

Заказчик: ООО «Кли Девелопмент»		№27/13 - АР	
Многофункциональный торговый-складской комплекс (Московская область, г.Клин, Ленинградское шоссе, вл.12)			
Имя, Инициал, Лист, №эск.	Планир.	Дата	Страница
Гл. констр. Щербатовский	Щербатовский		Лист
Проверил Руденко	Руденко		Листов
ГАП Крелева	Крелева	План 1-го этажа на отл. +0.000	6
Выполнил Федорова	Федорова	М 1:200	3АО
Рук. орг. Щербатовский	Щербатовский		"Стройреконструкция"