
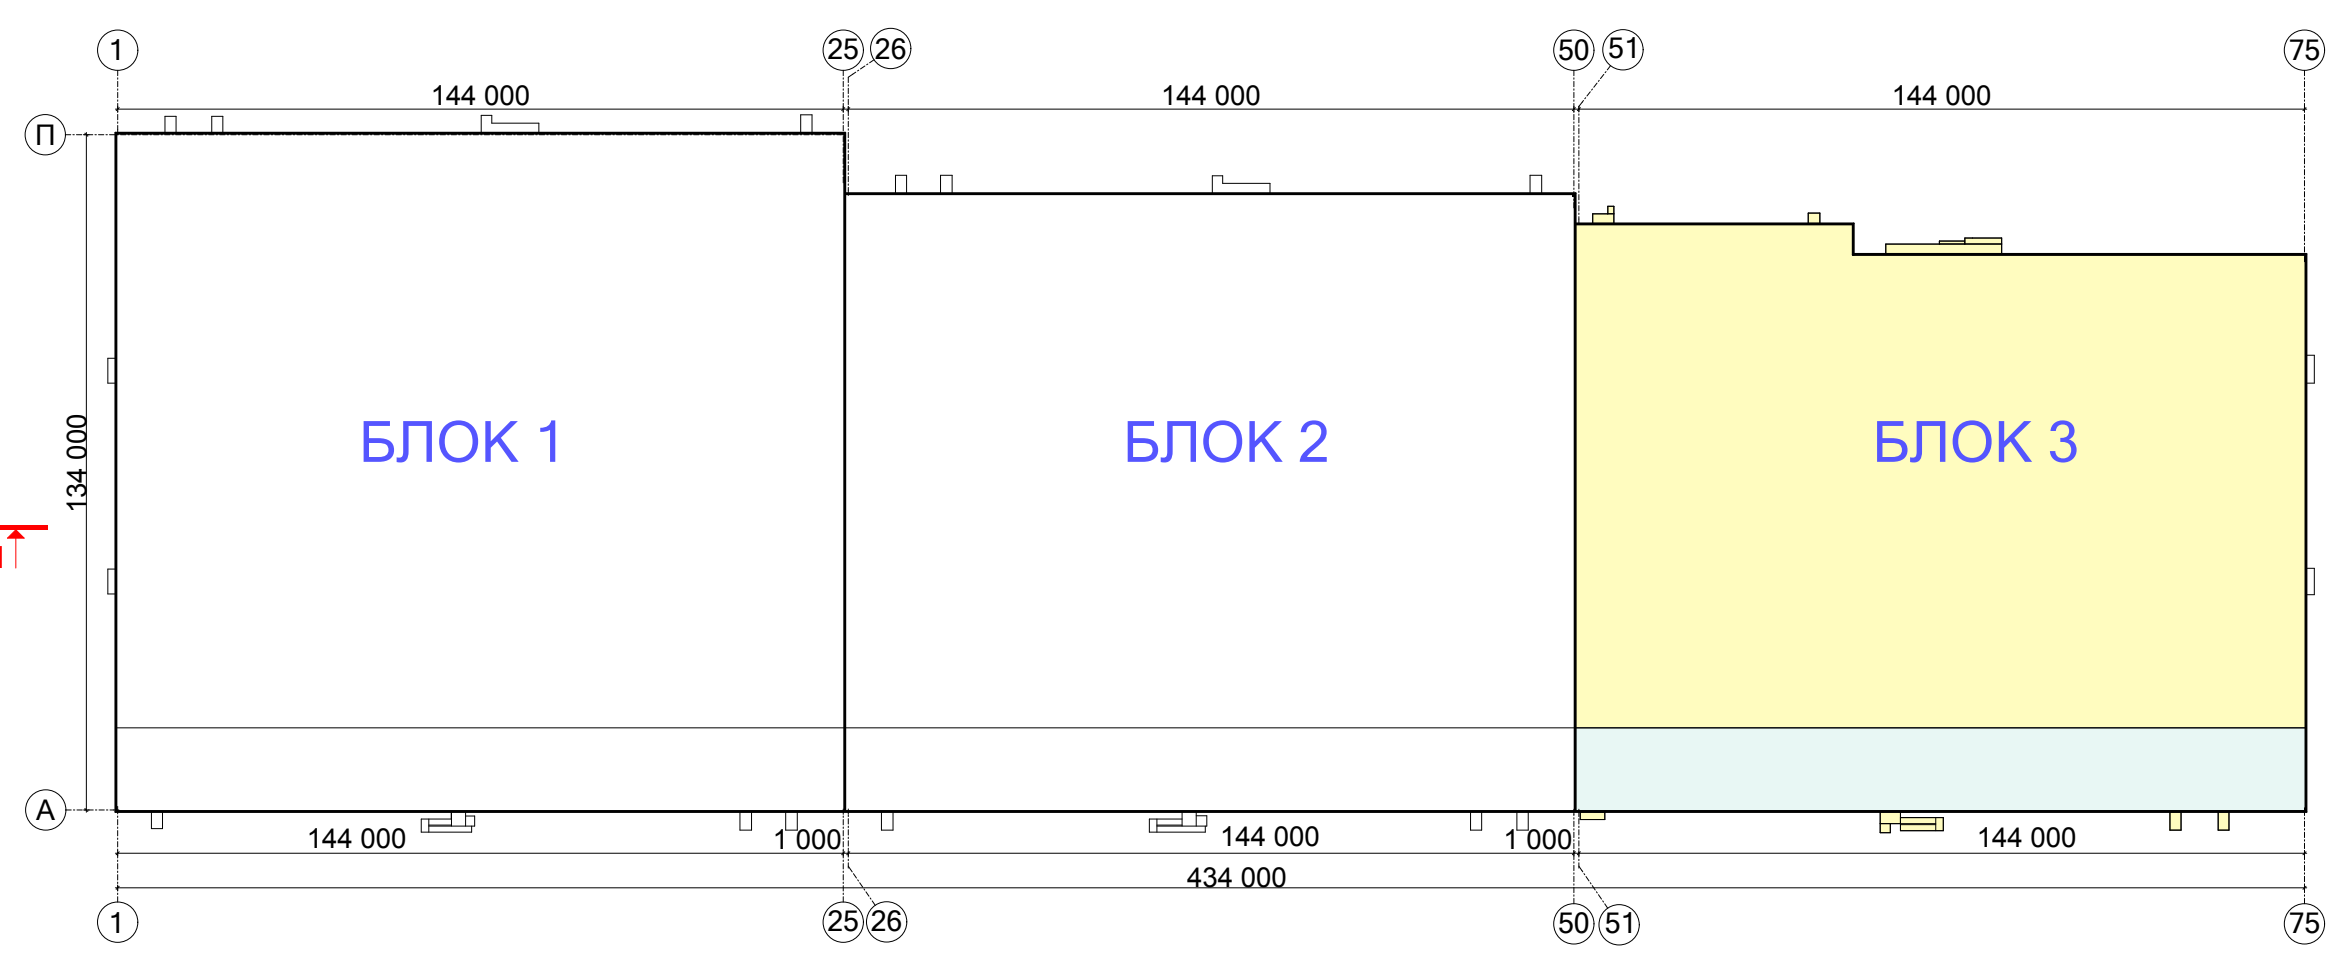
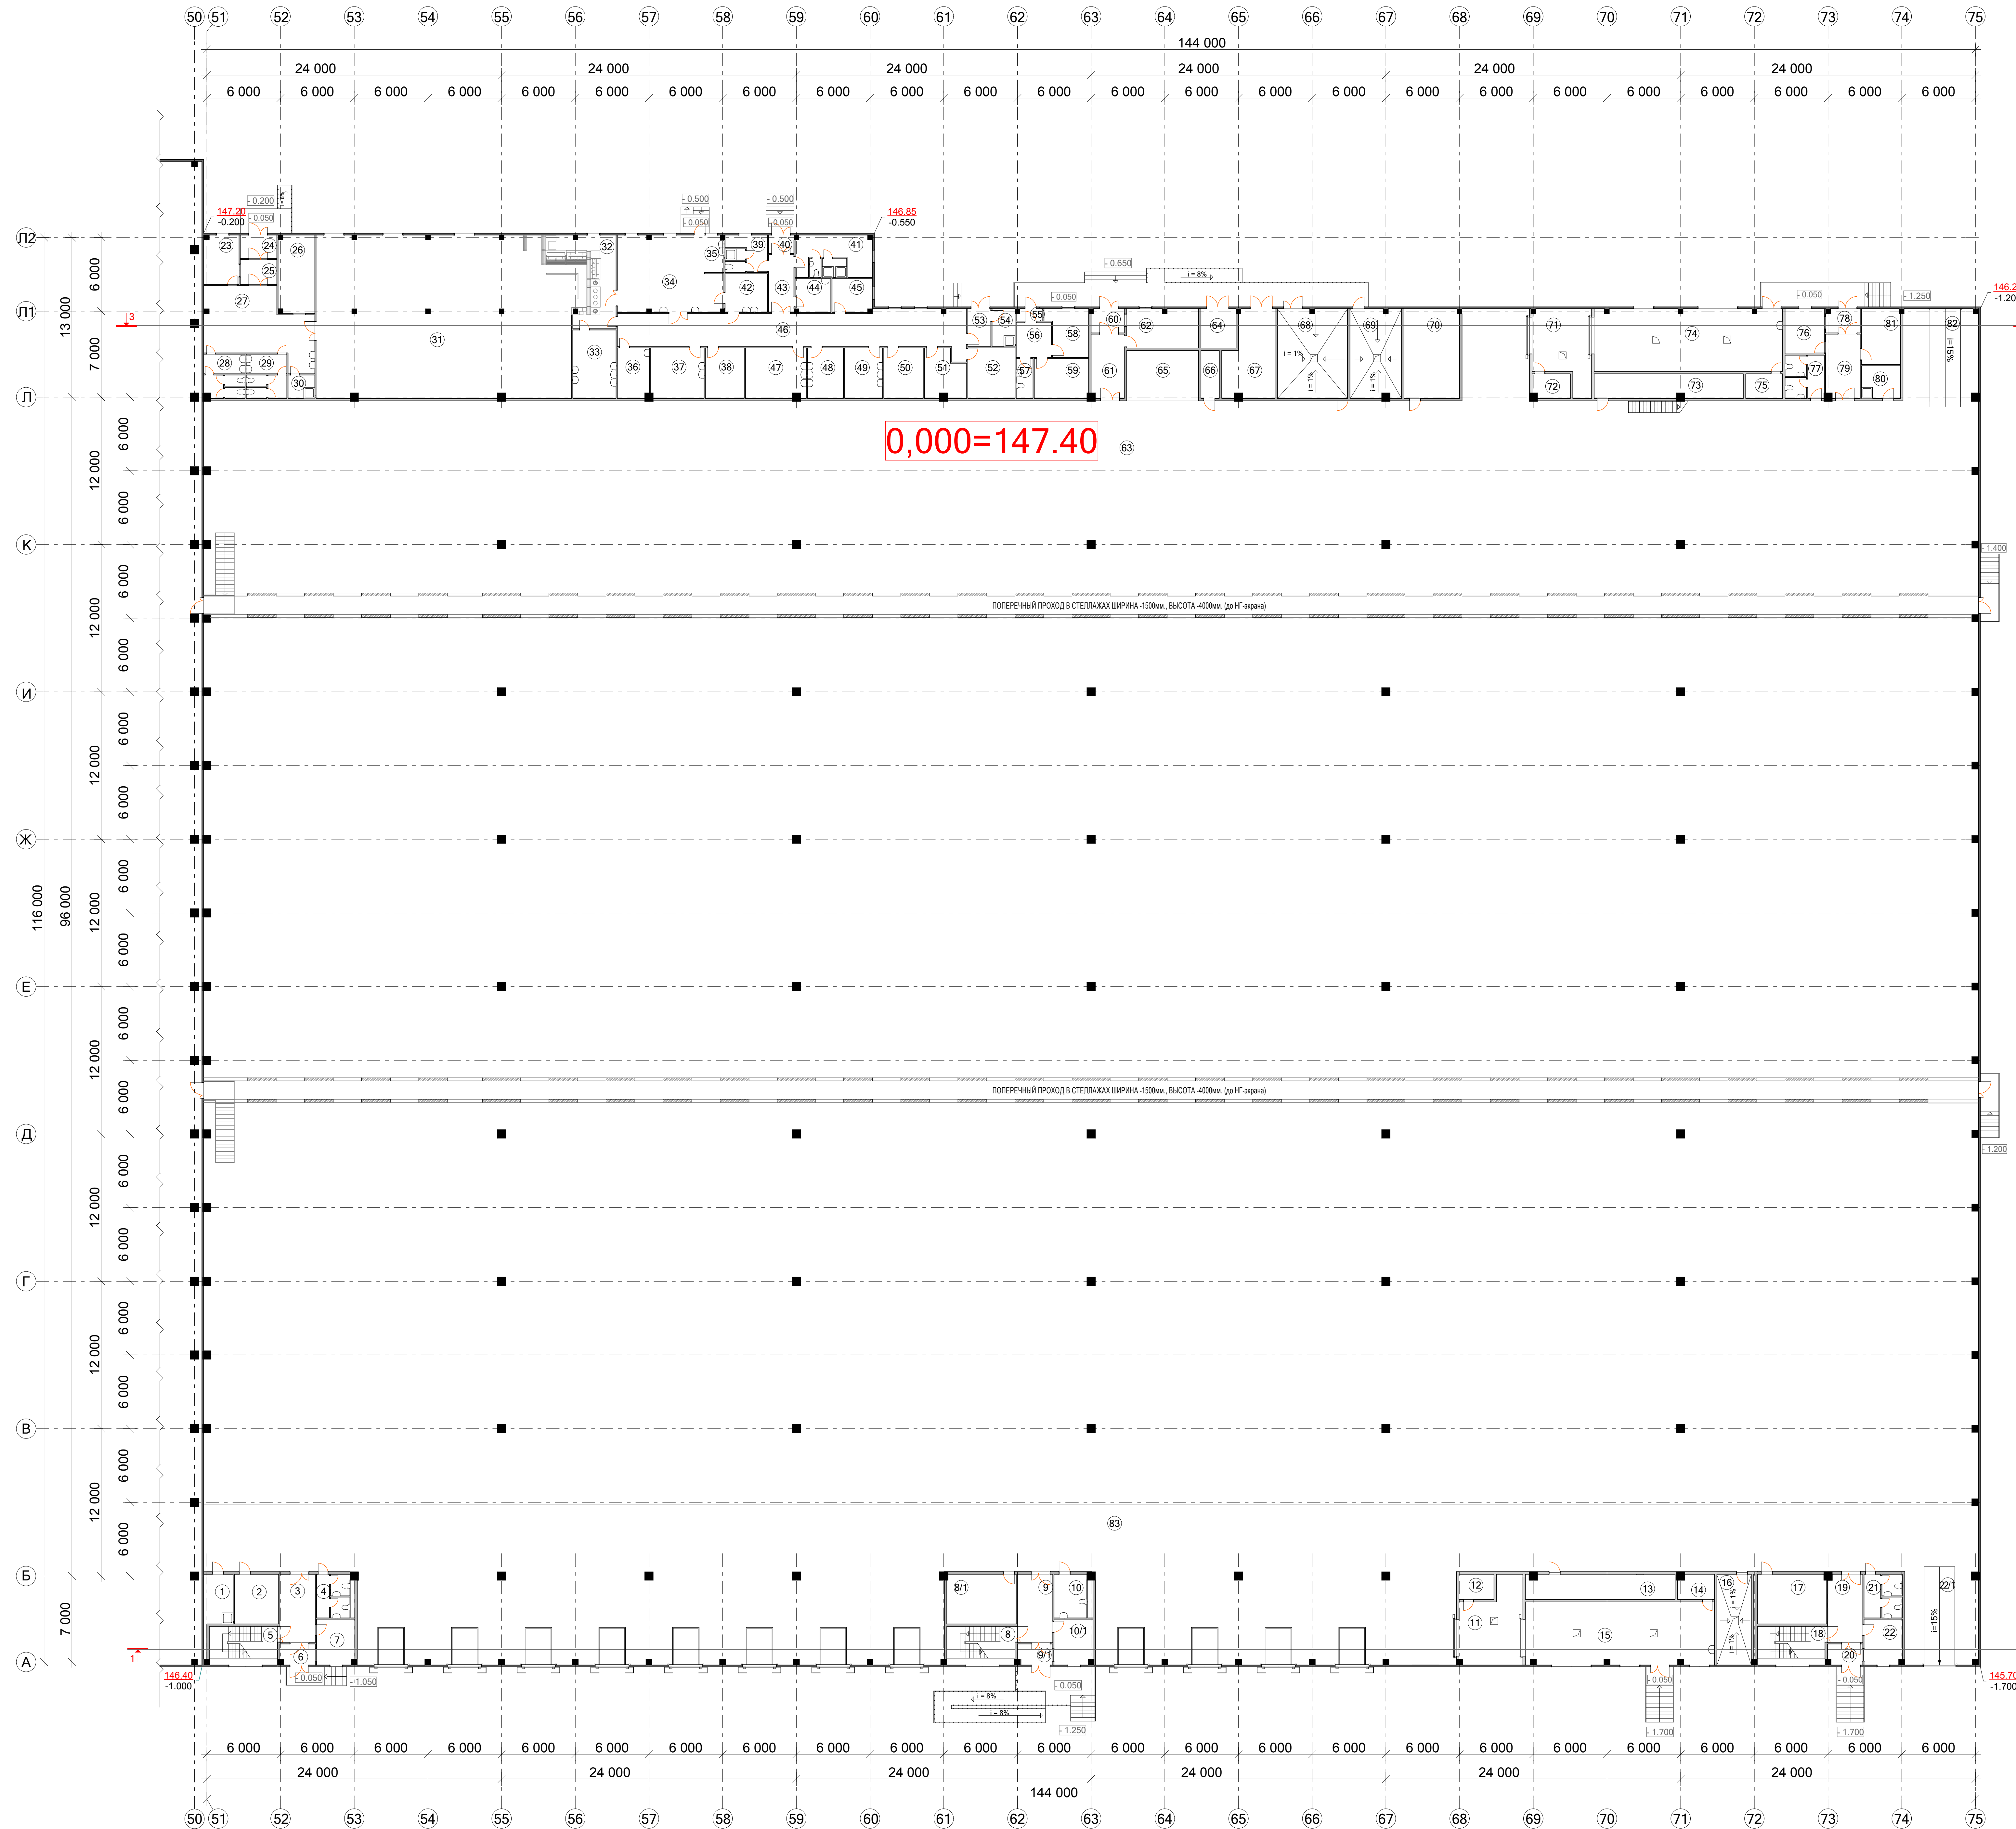


ЭКСПЛИКАЦИЯ ПОМЕЩЕНИЙ

НОМЕР ПОМЕЩЕНИЯ	НАИМЕНОВАНИЕ	ПЛОЩАДЬ	КАТ. ПОМЕЩЕНИЯ
1	Кладовая уборочного инвентаря	10,1 м²	
2	Помещение АТС	14,6 м²	
3	Тамбур	16,1 м²	
4	С.У.	9,7 м²	
5	Лестничная клетка	14,7 м²	
6	Тамбур	4,8 м²	
7	Помещение охраны	11,5 м²	
8	Лестничная клетка	14,7 м²	
8'1	Кладовая	22,8 м²	
9	Тамбур	16,1 м²	
9'1	Тамбур	4,8 м²	
10	С.У. для инвалидов	9,5 м²	
10'1	Помещение охраны	11,7 м²	
11	Тамбур - шлюз аккумуляторной	31,6 м²	
12	Техническое помещение	5,9 м²	
13	Помещение электроустановок	24,7 м²	
14	Кладовая электролита	78,4 м²	
15	Зарядная	78,4 м²	
16	Водометный узел	20,7 м²	
17	Диспетчерская	22,6 м²	
18	Лестничная клетка	14,6 м²	
19	Тамбур	15,9 м²	
20	Тамбур	4,8 м²	
21	С.У.	11,1 м²	
22	Помещение охраны	11,5 м²	
22'1	Пандус	20 м²	
23	Помещение охраны	11,4 м²	
24	Тамбур	5,7 м²	
25	Тамбур	6 м²	
26	Гардероб	18,8 м²	
27	Фойе	45,9 м²	
28	С.У. для женщин	12,1 м²	
29	С.У. для мужчин	11,9 м²	
30	Кладовая уборочного инвентаря	4,1 м²	
31	Обеденный зал на 100 человек	271,2 м²	
32	Раздаточная	33,9 м²	
33	Мясная столовой посуды	19,6 м²	
34	Горячий цех	49,7 м²	
35	Мясная кухонной посуды	4,8 м²	
36	Помещение для резки хлеба	10,8 м²	
37	Цех выпечки хлебобулочных изделий	17,9 м²	
38	Кладовая сухих продуктов	13 м²	
39	Гардероб мужской	10,5 м²	
40	Тамбур	3,1 м²	
41	Гардероб женский	21,7 м²	
42	Холодный цех	10,8 м²	
43	Тамбур	9,8 м²	
44	Обеденная персонала	8 м²	
45	Кабинет заведующей	9 м²	
46	Коридор	81,2 м²	
47	Мясной цех	20,3 м²	
48	Рыбный цех	12 м²	
49	Овощной цех	12,7 м²	
50	Кладовая овощей	13,2 м²	
51	Помещение для холодильной камеры	12,5 м²	
52	Помещение для морозильной камеры	15,7 м²	
53	Загрузочная	5,8 м²	
54	Мясная обменной тары	5,8 м²	
55	Тамбур	2,2 м²	
56	Приемная	8,2 м²	
57	С.У.	4,4 м²	
58	Кабинет	12,3 м²	
59	Переговорная	14,3 м²	
60	Тамбур	5,3 м²	
61	Тамбур	14,1 м²	
62	Помещение охраны	18,7 м²	
63	Складское помещение	13 050 м²	
64	Подсобное помещение	9,1 м²	
65	Складское помещение	22,8 м²	
66	Подсобное помещение	5,8 м²	
67	Помещение электрощитовой	27 м²	
68	ИТП	41,6 м²	
69	Техническое помещение	30,3 м²	
70	Диспетчерская	33 м²	
71	Тамбур - шлюз аккумуляторной	28,1 м²	
72	Техническое помещение	6,2 м²	
73	Помещение электроустановок	24,3 м²	
74	Зарядная	78,3 м²	
75	Кладовая электролита	6 м²	
76	Помещение охраны	11,8 м²	
77	С.У.	11,2 м²	
78	Тамбур	5,6 м²	
79	Тамбур	14,8 м²	
80	Кладовая уборочного инвентаря	8,4 м²	
81	Техническое помещение	14,9 м²	
82	Пандус	20 м²	
83	Зона разгрузки	1 324,5 м²	
Итого (общая площадь столовой):		785,8 м²	
Итого (общая площадь офиса):		41,5 м²	
Итого (общая площадь этажа):		16 331 м²	

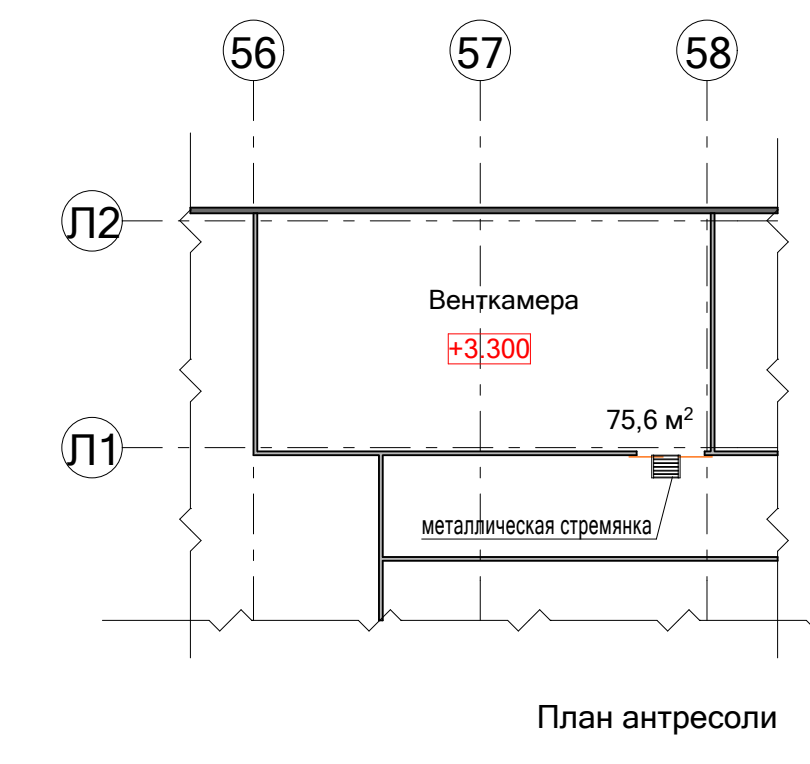

Согласовано
Изм. № 001
Лист № 001
Всего листов 10

Заказчик: ООО «Клиен Девелопмент»		№27/13 - АР	
Многофункциональный торговый-складской комплекс (Московская область, г.Клин, Ленинградское шоссе, вл.12)			
Имя, Инициал, Лист №обл.	Планир.	Дата	Страницы
ГЛАВ. констр. Щеголовский	Щеголовский		Лист 10
Проверил Руденко	Руденко		Лист 10
ГЛАВ. Выполнил Федорова	Федорова	План 1-го этажа на отм. +0.000	ЗАО
Рук. орг. Щеголовский	Щеголовский	М 1:200	«Стройреконструкция»